

1. WIDOK Z PRZODU (RZUT GŁÓWNY - PŁYTA PEŁNA GŁADKA)

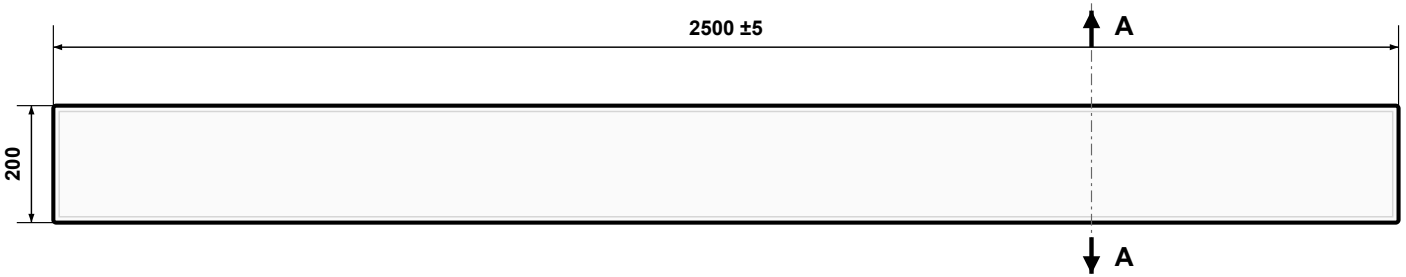


2. WIDOK Z GÓRY



3. PRZEKRÓJ A-A (SKALA 1:2.5)

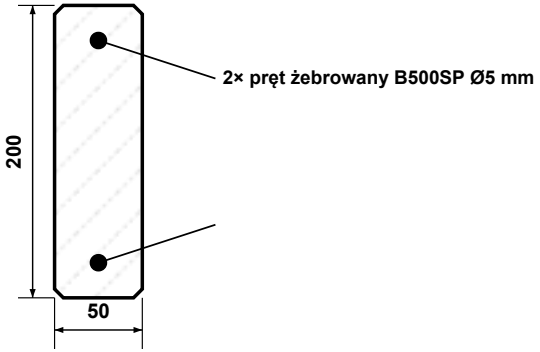

4. DETAL B - FAZOWANIE KRAWĘDZI (SKALA 2:1)

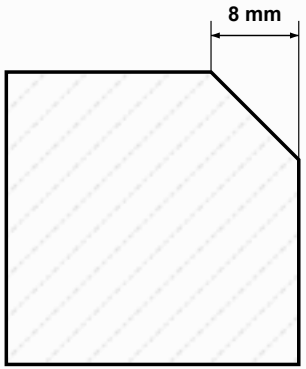

Faza krawędzi: 8×8 mm / 45°

Chroni krawędzie przed uszczerbieniami

DŁUGOŚĆ CAŁKOWITA [mm]	2500 ±5
WYSOKOŚĆ PŁYTY [mm]	200
GRUBOŚĆ PŁYTY [mm]	50
WZÓR / STRUKTURA	Pełna gładka (jednolita grubość 50 mm)
WYKOŃCZENIE / KOLORY	Szary beton naturalny / Grafit barwiony (RAL 7016)
KLASA BETONU / ZBROJENIE	C25/30 wibroprasowany / 2× pręt Ø5 mm B500SP
WAGA ELEMENTU [kg]	ok. 54 kg