
TOP-FENCE | DOKUMENTACJA TECHNICZNA PRODUKTU

BRAMA OGRODZENIOWA DWUSKRZYDŁOWA (SZEROKOŚĆ 3,0 – 5,0 m | WYSOKOŚĆ 1,2 – 2,0 m)

SKALA 1:25 / A4


1. WIDOK Z PRZODU (RZUT GŁÓWNY)

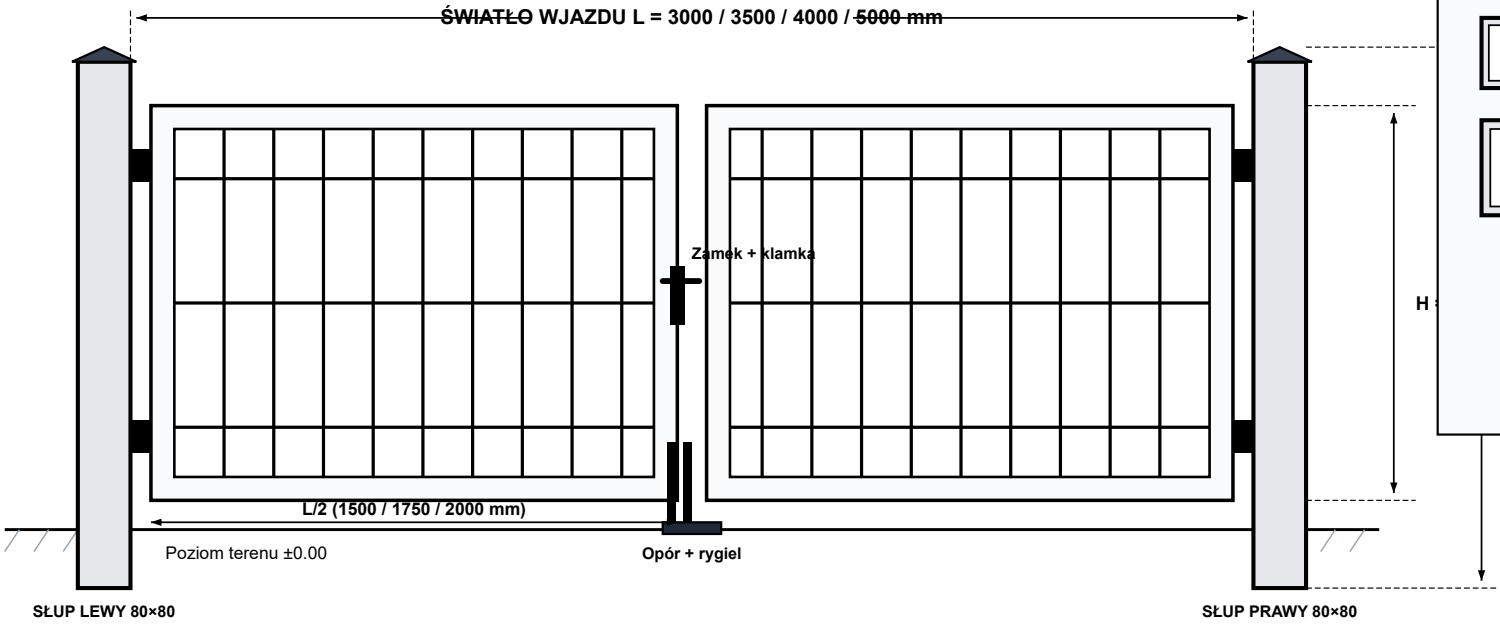

2. PRZEKRÓJ PROFILI I DETALE



Rama skrzydła: 60×40×2,0 mm
Profil stalowy zamknięty ocynkowany

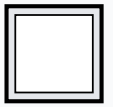

Słupy nośne: 80×80 lub 100×100 mm
Ścianka 3,0 mm, z daszkiem ochronnym



Zawiasy regulowane M16 / M20
Pełna regulacja w 3 osiach, kąt otwarcia 180°
Płytka montażowa przykręcana lub do spawu

3. SPECYFIKACJA TECHNICZNA I TABELA WYMIAROWA

PARAMETR	WARIANT 3,0 m	WARIANT 3,5 m	WARIANT 4,0 m (STANDARD)	WARIANT 5,0 m
Światło wjazdu (L)	3000 mm	3500 mm	**4000 mm**	5000 mm
Dostępne wysokości (H)	1200 / 1500 / 1700 / 2000 mm	1200 / 1500 / 1700 / 2000 mm	1200 / 1500 / 1700 / 2000 mm	1200 / 1500 / 1700 / 2000 mm
Słupy nośne w komplecie	80×80×3,0 mm (2 szt.)	80×80×3,0 mm (2 szt.)	**80×80×3,0 mm (2 szt.)**	100×100×3,0 mm (2 szt.)
Profil ramy skrzydła	60×40×2,0 mm	60×40×2,0 mm	60×40×2,0 mm	60×40×2,0 mm
Wypełnienie bramy	Panel 2D / 3D / profile 20×20	Panel 2D / 3D / profile 20×20	Panel 2D / 3D / profile 20×20	Panel 2D / 3D / profile 20×20
Zawiasy / Osprzęt	4× M16 regulowane, zamek, klamka	4× M16 regulowane, zamek, klamka	4× M20 regulowane, zamek, klamka	4× M20 regulowane, zamek, klamka
Rygiel dolny i opór	Rygiel do ziemi + opór środkowy	Rygiel do ziemi + opór środkowy	Rygiel do ziemi + opór środkowy	Rygiel do ziemi + opór środkowy
Powłoka antykorozyjna: Cynkowanie ogniowe wg EN-ISO 1461 + malowanie proszkowe (Czarny RAL 9005, Antracyt RAL 7016, Zielony RAL 6005, Ocynk)				