
TOP-FENCE | DOKUMENTACJA TECHNICZNA PRODUKTU

BRAMA OGRODZENIOWA PRZESUWNA SAMONOŚNA (SZEROKOŚĆ 3,5 – 6,0 m | WYSOKOŚĆ 1,2 – 2,0 m)

SKALA 1:30 / A4

1. WIDOK Z PRZODU (RZUT GŁÓWNY)

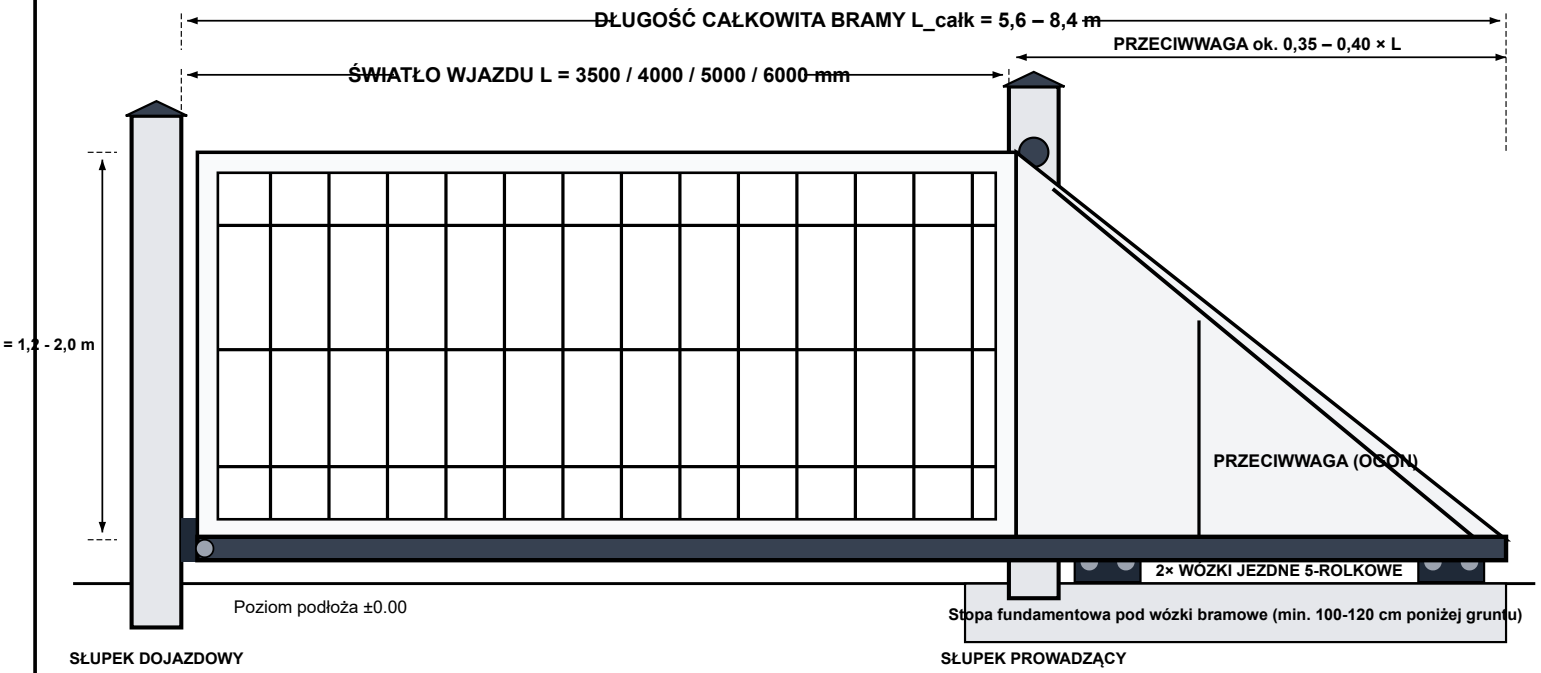

2. ELEMENTY SYSTEMU JEZDNEGO

Szyna nośna bramowa 80×80×5 mm
Profil półzamknięty ze stali o podwyższonej wytrzymałości, ocynkowany ogniowo

Wózki 5-rolkowe wahliwe (2 szt.)
Rolki stalowe łożyskowane, pełna regulacja wysokości na śrubach rzymskich M16

Rolka najazdowa z zaślepką + gniazdo
Odciąża wózki w pozycji zamkniętej bramy
Zintegrowany zderzak gumowy najazdu

3. SPECYFIKACJA TECHNICZNA I TABELA WYMIAROWA

PARAMETR	WARIANT 3,5 m	WARIANT 4,0 m (STANDARD)	WARIANT 5,0 m	WARIANT 6,0 m
Światło wjazdu (L)	3500 mm	**4000 mm**	5000 mm	6000 mm
Długość całkowita (L_całk)	approx. 4900 mm	**approx. 5600 – 6000 mm**	approx. 7000 mm	approx. 8400 mm
Dostępne wysokości (H)	1200 / 1500 / 1700 / 2000 mm	1200 / 1500 / 1700 / 2000 mm	1200 / 1500 / 1700 / 2000 mm	1200 / 1500 / 1700 / 2000 mm
Profil szyny nośnej	80×80×5,0 mm	**80×80×5,0 mm**	80×80×5,0 mm	80×80×5,0 mm
Słupki w komplecie	Prowadzący 80×80 + dojazdowy	Prowadzący 80×80 + dojazdowy	Prowadzący 80×80 + dojazdowy	Prowadzący 100×100 + dojazdowy
Wózki i osprzęt jezdny	2× wózki 5-rolkowe, najazd, rolka	2× wózki 5-rolkowe, najazd, rolka	2× wózki 5-rolkowe, najazd, rolka	2× wózki 5-rolkowe, najazd, rolka
Opcje napędu	Ręczna / Automat TOUSEK	Ręczna / Automat TOUSEK	Ręczna / Automat TOUSEK	Ręczna / Automat TOUSEK

Powłoka: Cynkowanie ogniowe wg EN-ISO 1461 + malowanie proszkowe (Czarny RAL 9005, Antracyt RAL 7016, Zielony RAL 6005, Ocynk)