

1. WIDOK Z PRZODU (RZUT GŁÓWNY)

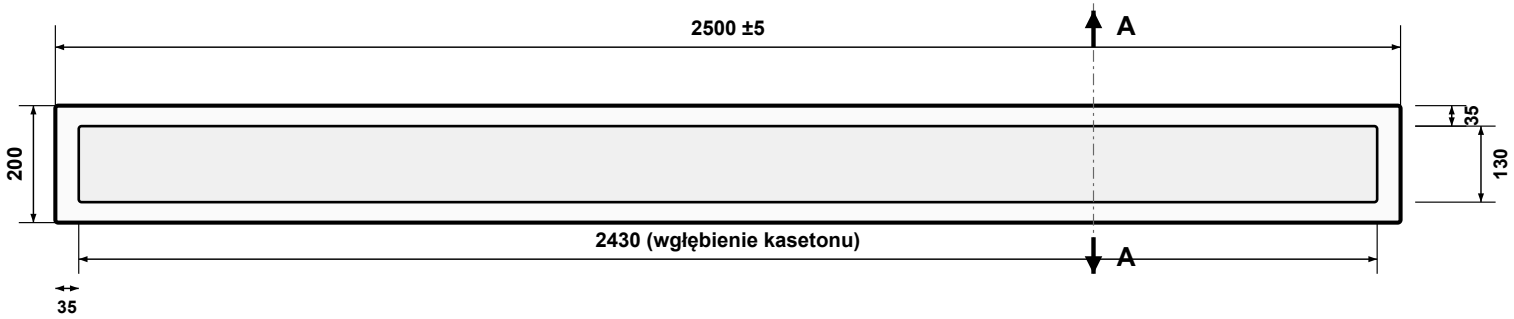


2. WIDOK Z GÓRY



3. PRZEKRÓJ A-A (SKALA 1:2.5)

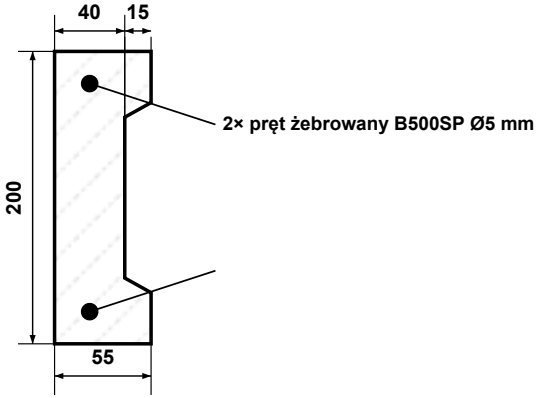

4. DETAL B - PROFIL KASETONU I FAZOWANIE (SKALA 2:1)

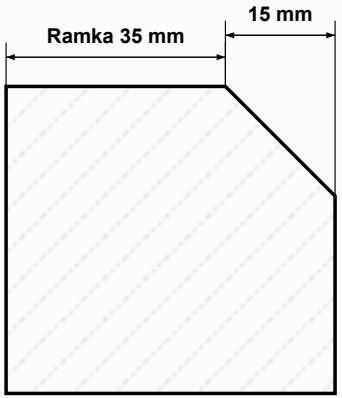

Skos kasetonu: 45°

Fazowanie krawędzi zewnętrznych: 8×8 mm

DŁUGOŚĆ CAŁKOWITA [mm]	2500 ±5
WYSOKOŚĆ PŁYTY [mm]	200
GRUBOŚĆ PŁYTY [mm]	55 (w kasetonie 40 mm)
WZÓR / FAKTURA	Kaseton dwustronny / ramka obwodowa 35 mm
KLASA BETONU	C25/30 wibroprasowany, mrozoodporny
ZBROJENIE KONSTRUKCYJNE	2× pręt podłużny żebrowany Ø5 mm B500SP
WAGA ELEMENTU [kg]	ok. 58 kg