
TOP-FENCE | DOKUMENTACJA TECHNICZNA PRODUKTU


SŁUPEK DO BRAMY 100×100 mm (BRAMY SKRZYDŁOWE I PRZESUWNE)

SKALA 1:20 / A4 | PL

1. WIDOK Z PRZODU I Z BOKU (RZUT GŁÓWNY)

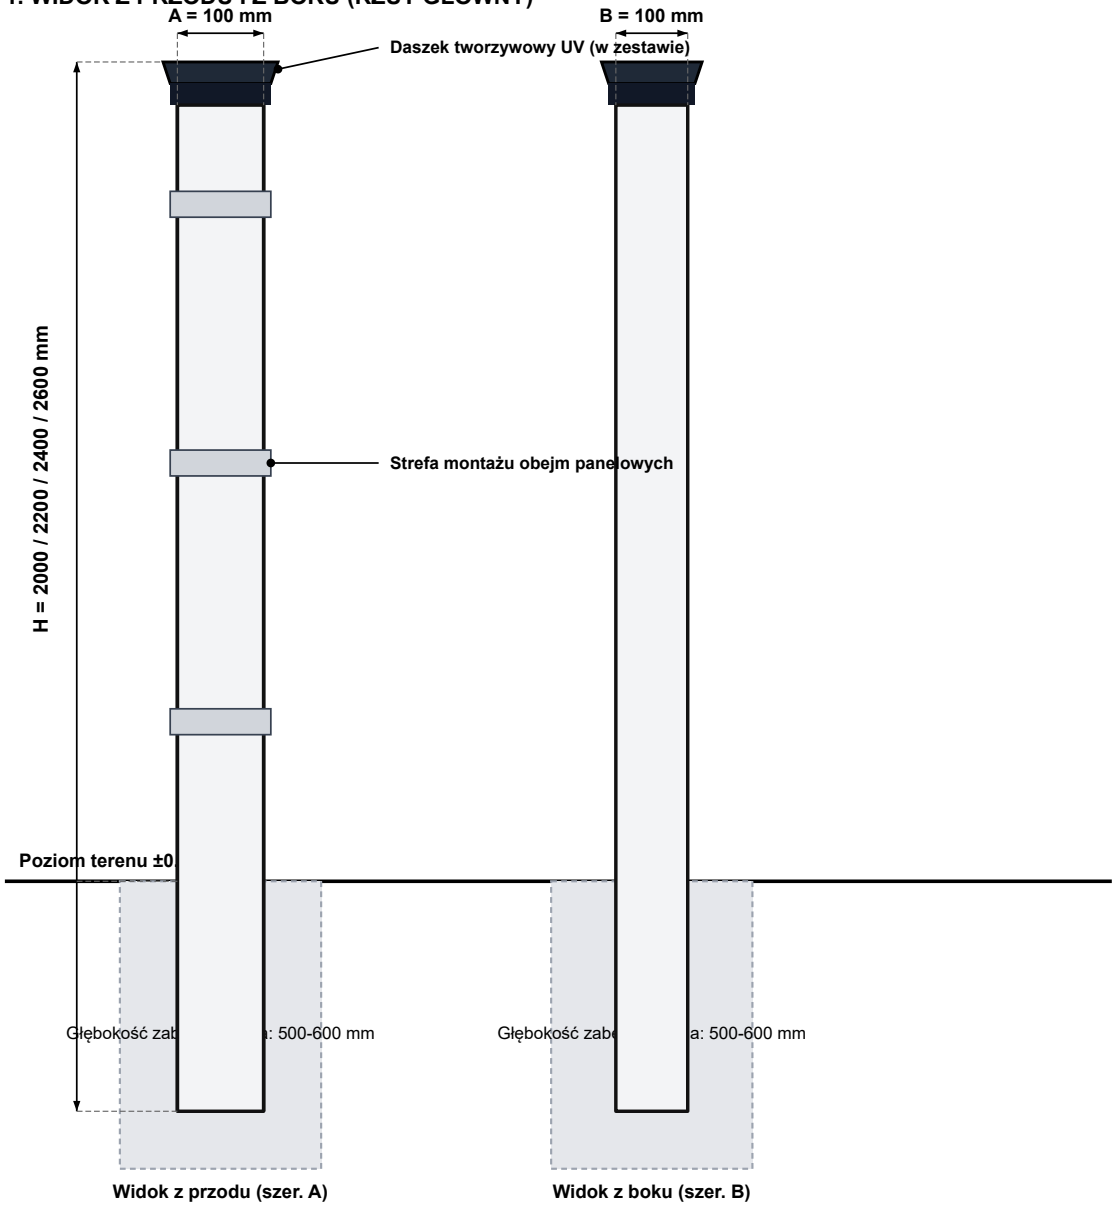

2. PRZEKRÓJ POPRZECZNY PROFILU

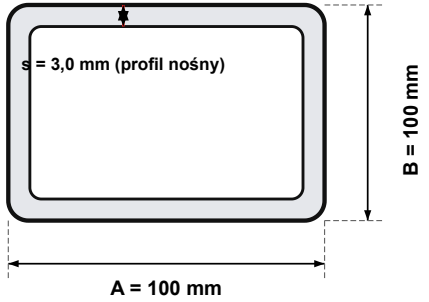

3. TABELA PARAMETRÓW TECHNICZNYCH

PARAMETR TECHNICZNY	WARTOŚĆ / STANDARD
PRZEKRÓJ zewnętrzny profilu	**100 × 100 mm**
Grubość ścianki stalowej	**3,0 mm (wzmocniony profil nośny)**
Dostępne wysokości [mm]	**2000 mm · 2200 mm · 2500 mm**
Zabezpieczenie antykorozyjne	**Ocynk ogniowy (HDG) + lakier proszkowy**
Kolorystyka RAL	**RAL 7016 (antracyt) · RAL 9005 (czarny) · RAL 6005 · Ocynk**
Zwieńczenie profilu	**Mrozoodporny daszek PE/PVC z filtrem UV**
Przeznaczenie systemowe	**Słupek nośny do skrzydeł bramowych i słupków prowadzących**

TOP-FENCE SYSTEMY OGRODZENIOWE

ul. Senatorska 2, 00-075 Warszawa | www.top-fence.eu

Norma: PN-EN 10244-2 / DIN EN ISO 1461 | Tolerancje: PN-EN 10219-2

PRODUKT POLSKI - ATESTOWANA STAL KONSTRUKCYJNA S235JRH