
# TOP-FENCE | DOKUMENTACJA TECHNICZNA PRODUKTU


**SŁUPEK OGRODZENIOWY 60×40 mm (DO PANELI 2D I 3D)**

**SKALA 1:20 / A4 | PL**

## 1. WIDOK Z PRZODU I Z BOKU (RZUT GŁÓWNY)

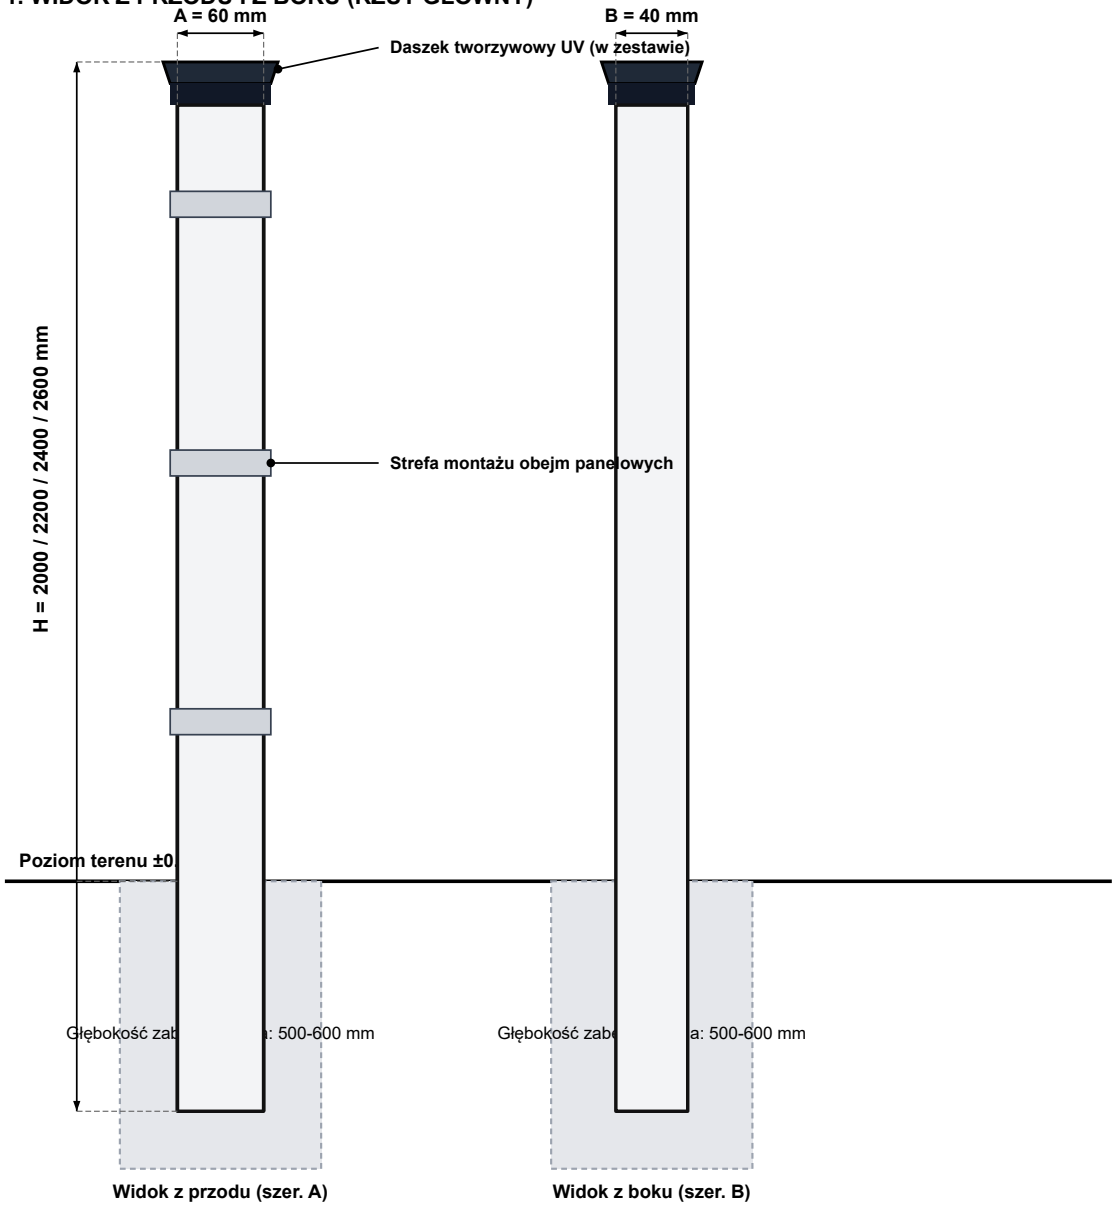


## 2. PRZEKRÓJ POPRZECZNY PROFILU

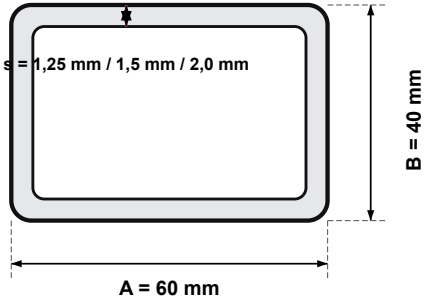


## 3. TABELA PARAMETRÓW TECHNICZNYCH

| PARAMETR TECHNICZNY | WARTOŚĆ / STANDARD |
|---|---|
| PRZEKRÓJ zewnętrzny profilu | **60 × 40 mm** |
| Grubość ścianki stalowej | **1,25 mm · 1,5 mm · 2,0 mm** |
| Dostępne wysokości [mm] | **2000 mm · 2200 mm · 2400 mm · 2600 mm** |
| Zabezpieczenie antykorozyjne | **Ocynk ogniowy (HDG) + lakier proszkowy** |
| Kolorystyka RAL | **RAL 7016 (antracyt) · RAL 9005 (czarny) · RAL 6005 · Ocynk** |
| Zwieńczenie profilu | **Mrozoodporny daszek PE/PVC z filtrem UV** |
| Przeznaczenie systemowe | **Podstawowy słupek do systemów paneli przetłaczanych 3D i pła** |


**TOP-FENCE SYSTEMY OGRODZENIOWE**

ul. Senatorska 2, 00-075 Warszawa | www.top-fence.eu


Norma: PN-EN 10244-2 / DIN EN ISO 1461 | Tolerancje: PN-EN 10219-2

**PRODUKT POLSKI - ATESTOWANA STAL KONSTRUKCYJNA S235JRH**